


# NUOVA CONFIGURAZIONE DELL'INGRESSO DELL'ISTITUTO NAZIONALE TUMORI "G. PASCALE"

## PIANTA PIANO INGRESSI \_ BAR E BAGNI PER IL PUBBLICO

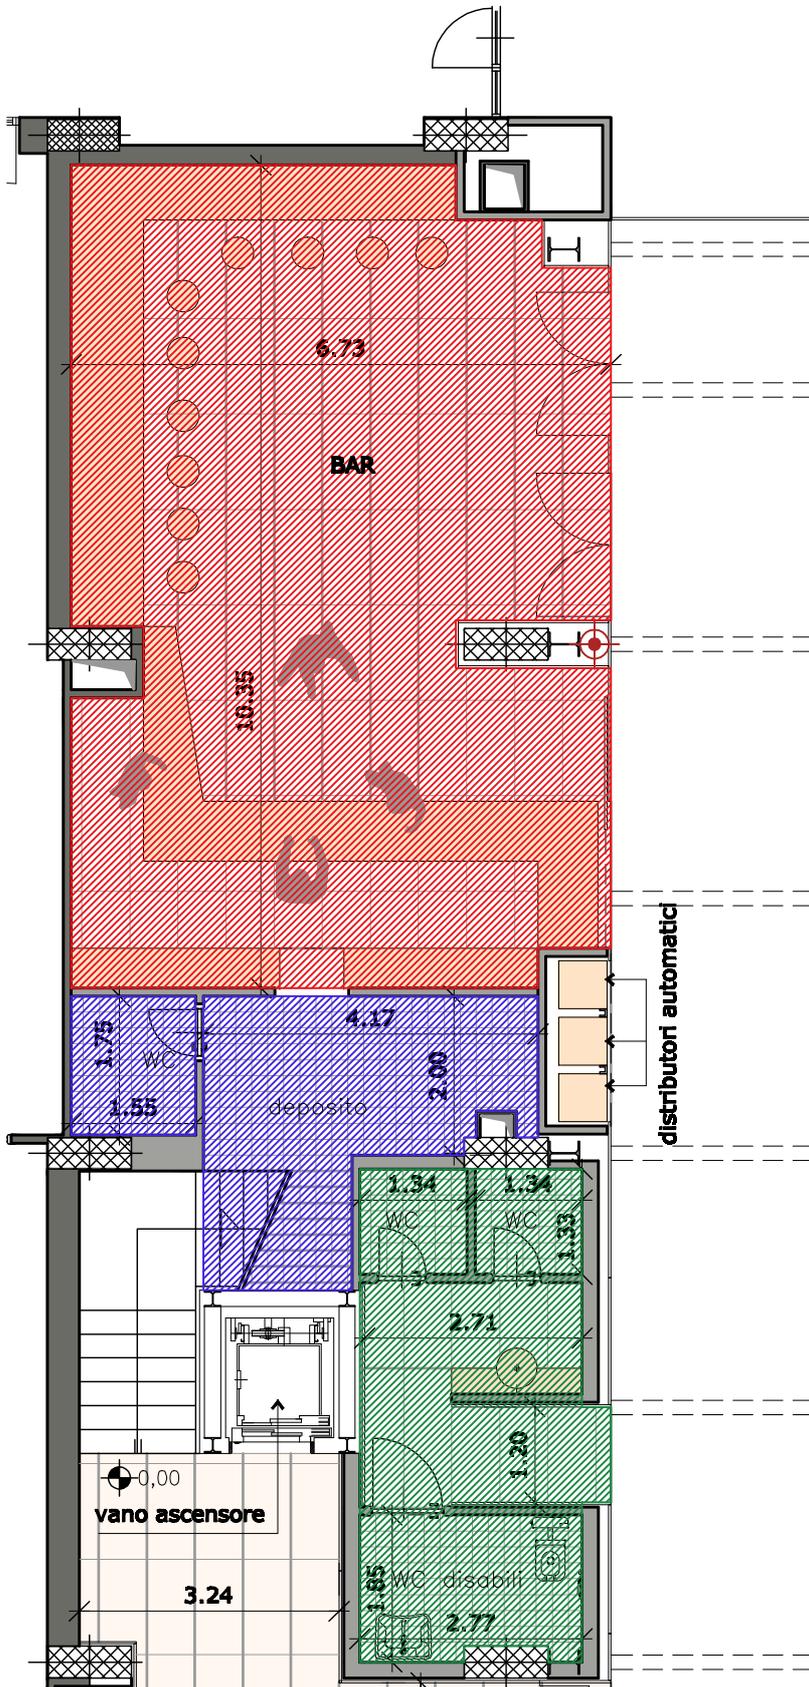

**BAR:**  
spazio al pubblico + retro-banco \_ 65,38 mq

**BAR:**  
deposito + wc \_ 13,82 mq

**TOTALE BAR: 79,20 mq**

**BAGNI PER IL PUBBLICO \_ 17,41 mq**

distributori automatici

vano ascensore

3.24