SCHEMA A BLOCCHI CENTRALE TERMOFRIGORIFERA ESISTENTE

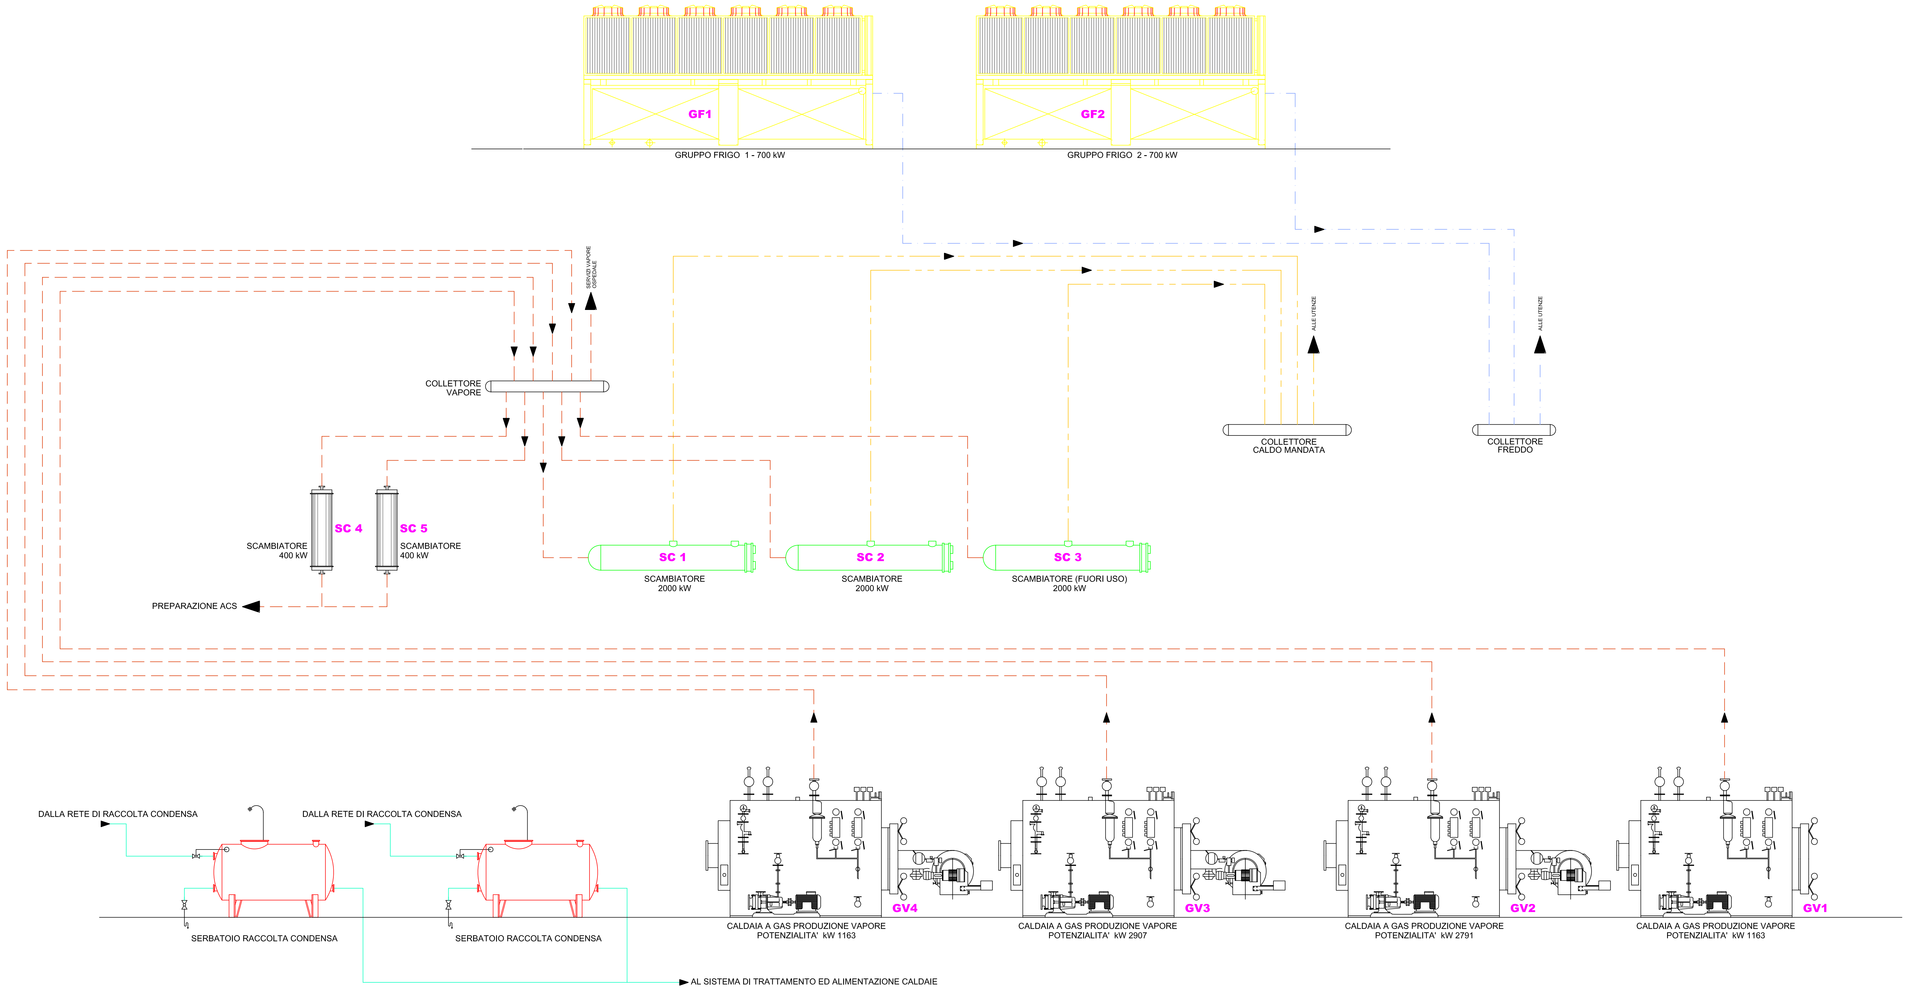

MINISTERO DELL'AMBIENTE

Programma Operativo Interregionale
"Energie rinnovabili e risparmio energetico"
2007-2013

ISTITUTO PER LO STUDIO E LA CURA DEI TUMORI
IRCCS "FONDAZIONE SENATORE G.PASCALE"
VIA MARIANO SEMMOLA - NAPOLI

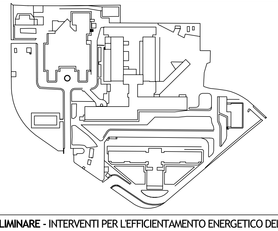

PROGETTO PRELIMINARE - INTERVENTI PER L'EFFICIENTAMENTO ENERGETICO DEL COMPLESSO OSPEDALIERO NELL'AMBITO DELLE LINEE DI ATTIVITÀ 2.2 *"INTERVENTI DI EFFICIENTAMENTO ENERGETICO DEGLI EDIFICI E UTENZE ENERGETICHE PUBBLICHE O AD USO PUBBLICO"* E 2.5 *"INTERVENTI SULLE RETI DI DISTRIBUZIONE DEL CALORE, IN PARTICOLARE DA COGENERAZIONE E PER TELERISCALDAMENTO E TELERAFFRESCAMENTO"*

ELABORATO:
Schema Funzionale a blocchi
Centrale Termofrigorifera nella configurazione ante efficientamento

COD. I.01

SCALA -/-

DATA NOVEMBRE 2010

S.C. PROG. E MAN. IMPIANTI
ING. ROBERTO SAMARELLI

Università del Sannio
Dipartimento di Ingegneria

RESPONSABILE DEL PROCEDIMENTO:
ING. ROBERTO SAMARELLI

DISEGN.
CONTR.

RIFERIMENTO
SC Prog.Man.Imp.

FILE I.01.DWG

N.	DATA	CAUSALE	COMPIL.

REVISIONI