SCHEMA A BLOCCHI CENTRALE DI TRIGENERAZIONE

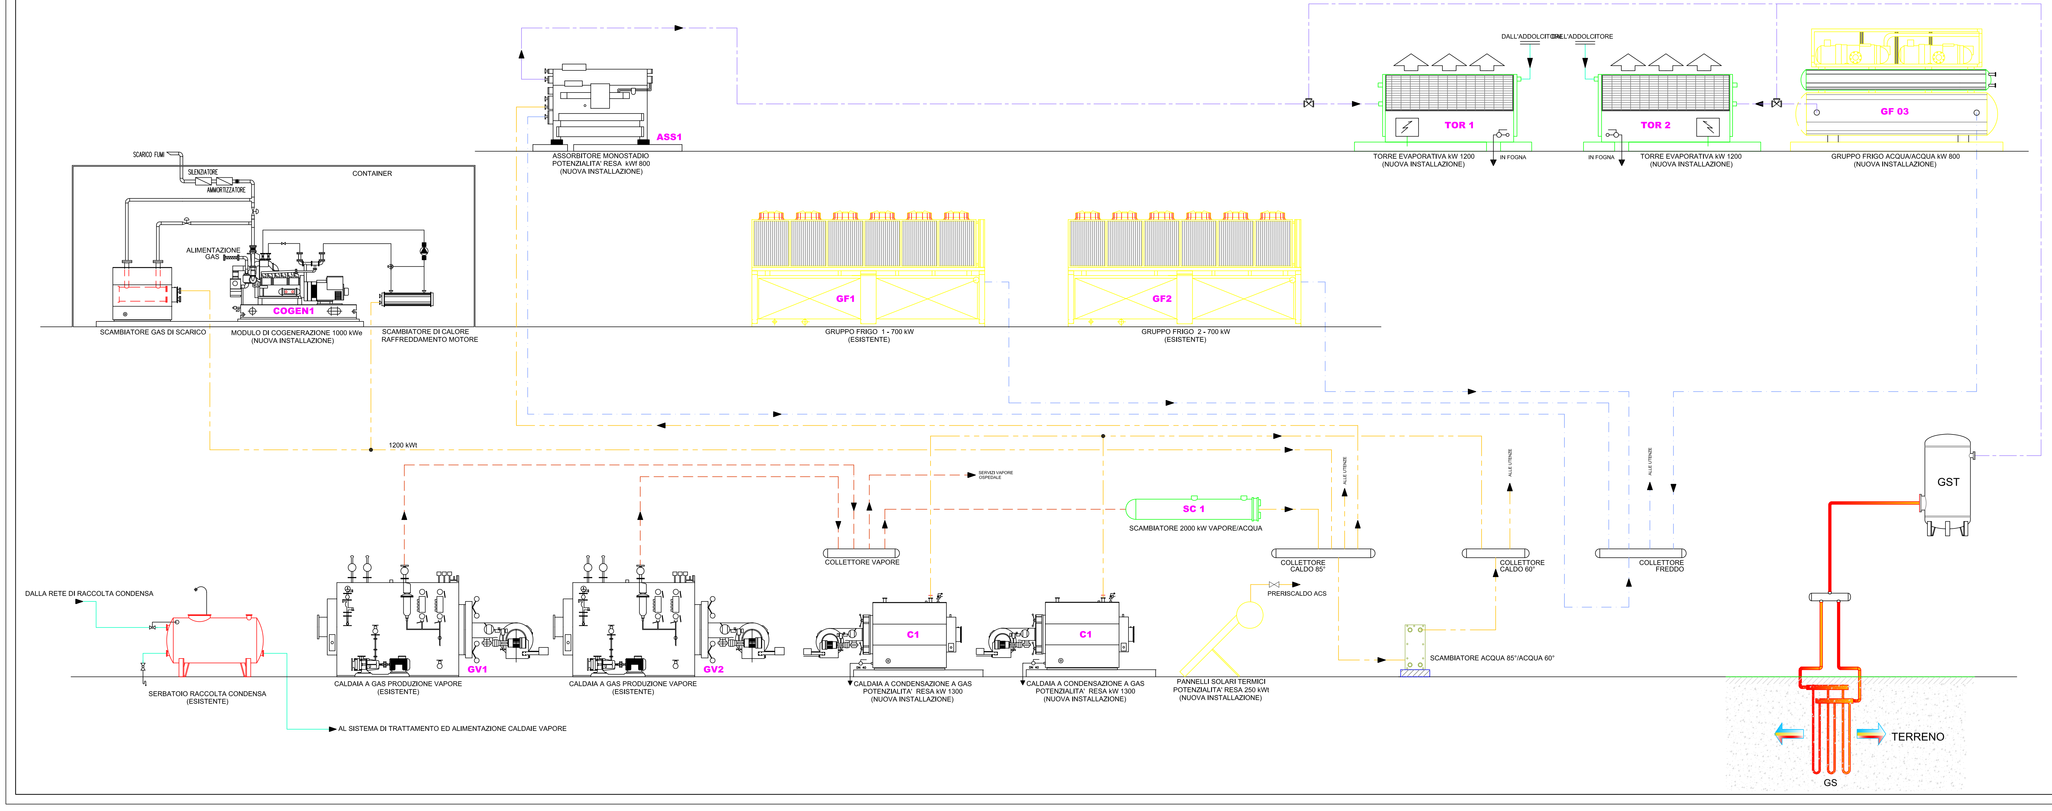

MINISTERO DELL'AMBIENTE

Programma Operativo Interregionale
"Energie rinnovabili e risparmio energetico"
2007-2013

ISTITUTO PER LO STUDIO E LA CURA DEI TUMORI
IRCCS "FONDAZIONE SENATORE G.PASCALE"
VIA MARIANO SEMMOLA - NAPOLI

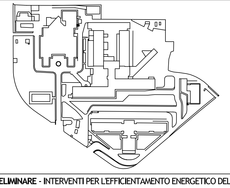

PROGETTO PRELIMINARE - INTERVENTI PER L'EFFICIENTAMENTO ENERGETICO DEL COMPLESSO OSPEDALIERO NELL'AMBITO DELLE LINEE DI ATTIVITÀ 2.2 *"INTERVENTI DI EFFICIENTAMENTO ENERGETICO DEGLI EDIFICI E UTENZE ENERGETICHE PUBBLICHE O AD USO PUBBLICO"* E 2.5 *"INTERVENTI SULLE RETI DI DISTRIBUZIONE DEL CALORE, IN PARTICOLARE DA COGENERAZIONE E PER TELERISCALDAMENTO E TELERAFFRESCAMENTO"*

ELABORATO:
Schema Funzionale a blocchi
Centrale Termofrigorifera nella configurazione post efficientamento

COD. I.02

DATA NOVEMBRE 2010

S.E.R.V.I.C.E. E IMPIANTI

Consulenza

Università del Sannio

Dipartimento di Ingegneria

RESPONSABILE DEL PROCEDIMENTO:
ING. ROBERTO SAMARELLI

DISEGN.
CONTR.

RIFERIMENTO:
SC Prog.Mec.Ihp.

FILE SSLDWG

N.	DATA	CAUSALE	COMPIL.

REVISIONI