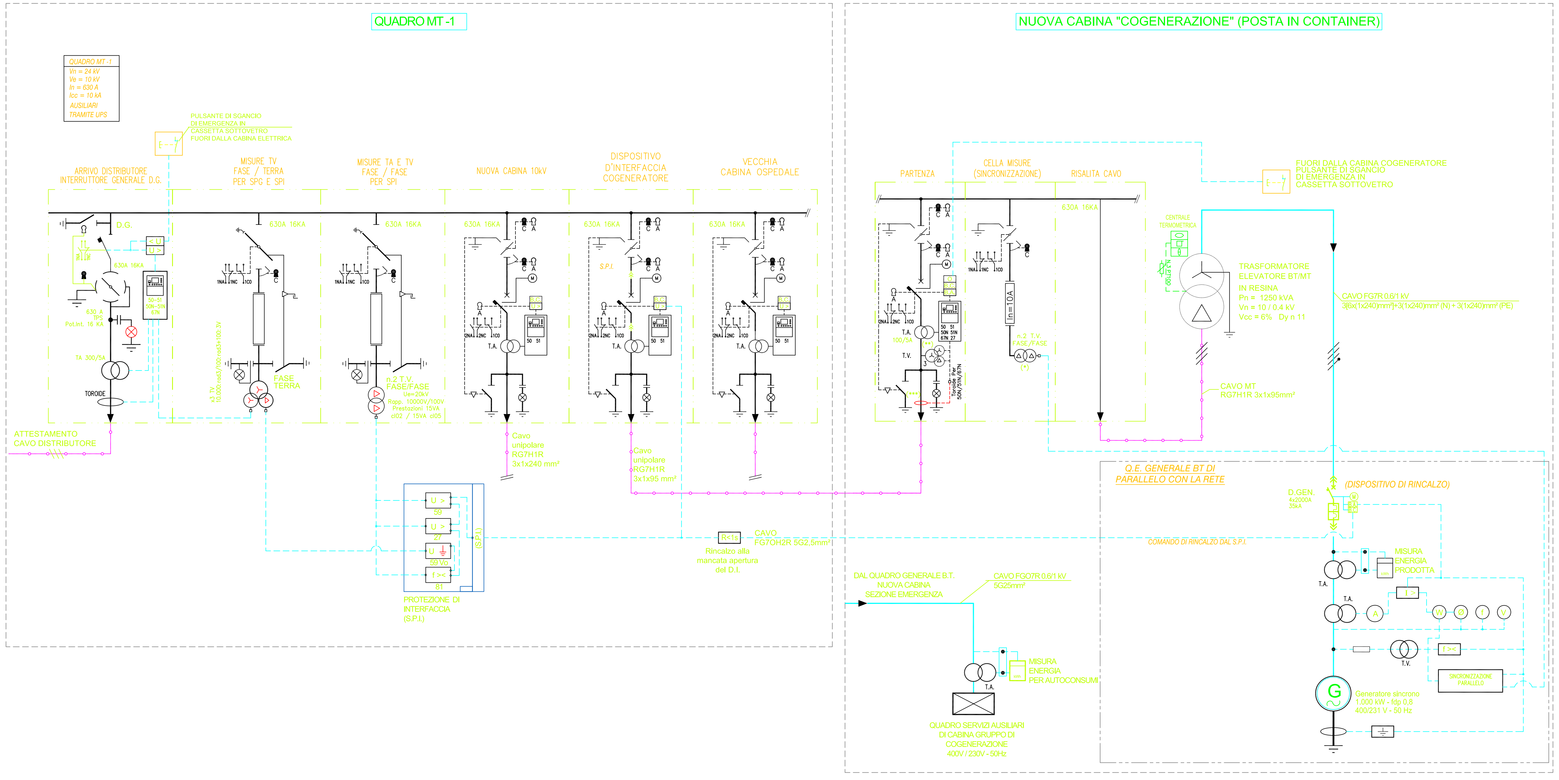

TABELLA DELLE PROTEZIONI	
ANSI / IEEE C37.2 - 1979	
27	MINIMA TENSIONE CONCATENATA
59	MASSIMA TENSIONE CONCATENATA
59VO	MASSIMA TENSIONE OMOPOLARE
81	FREQUENZA
50	MASSIMA CORRENTE DI FASE ISTANTANEA
50N	MASSIMA CORRENTE DI TERRA ISTANTANEA
51	MASSIMA CORRENTE DI FASE TEMPORIZZATA
51N	MASSIMA CORRENTE DI TERRA TEMPORIZZATA
67	MASSIMA CORRENTE DI FASE DIREZIONALE
67N	MASSIMA CORRENTE OMOPOLARE DIREZIONALE

MINISTERO DELL'AMBIENTE

Programma Operativo Interregionale
"Energie rinnovabili e risparmio energetico"
2007-2013

ISTITUTO PER LO STUDIO E LA CURA DEI TUMORI
IRCCS "FONDAZIONE SENATORE G.PASCALE"
VIA MARIANO SEMMOLA - NAPOLI

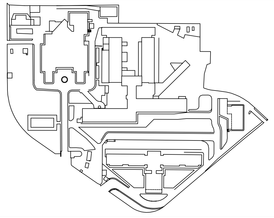

PROGETTO PRELIMINARE - INTERVENTI PER L'EFFICIENTAMENTO ENERGETICO DEL COMPLESSO OSPEDALIERO NELL'AMBITO DELLE LINEE DI ATTIVITÀ 2.2 *"INTERVENTI DI EFFICIENTAMENTO ENERGETICO DEGLI EDIFICI E UTENZE ENERGETICHE PUBBLICHE O AD USO PUBBLICO"* E 2.5 *"INTERVENTI SULLE RETI DI DISTRIBUZIONE DEL CALORE, IN PARTICOLARE DA COGENERAZIONE E PER TELERISCALDAMENTO E TELERAFFRESCAMENTO"*

ELABORATO:
Schema elettrico unifilare quadro di parallelo

COD. I.03

Scala: 1:0

DATA: NOVEMBRE 2010

Prof. Ing. Luigi Ambrosio
Dipartimento di Ingegneria

Università degli Studi di Napoli Parthenope

RESPONSABILE DEL PROCEDIMENTO:
ING. ROBERTO SAMARELLI

DISEGN.
CONTR.

RIFERIMENTO
SC Prog.Man.Imp.

N.	DATA	CAUSALE	COMPIL.

REVISIONI

FILE I.03.DWG