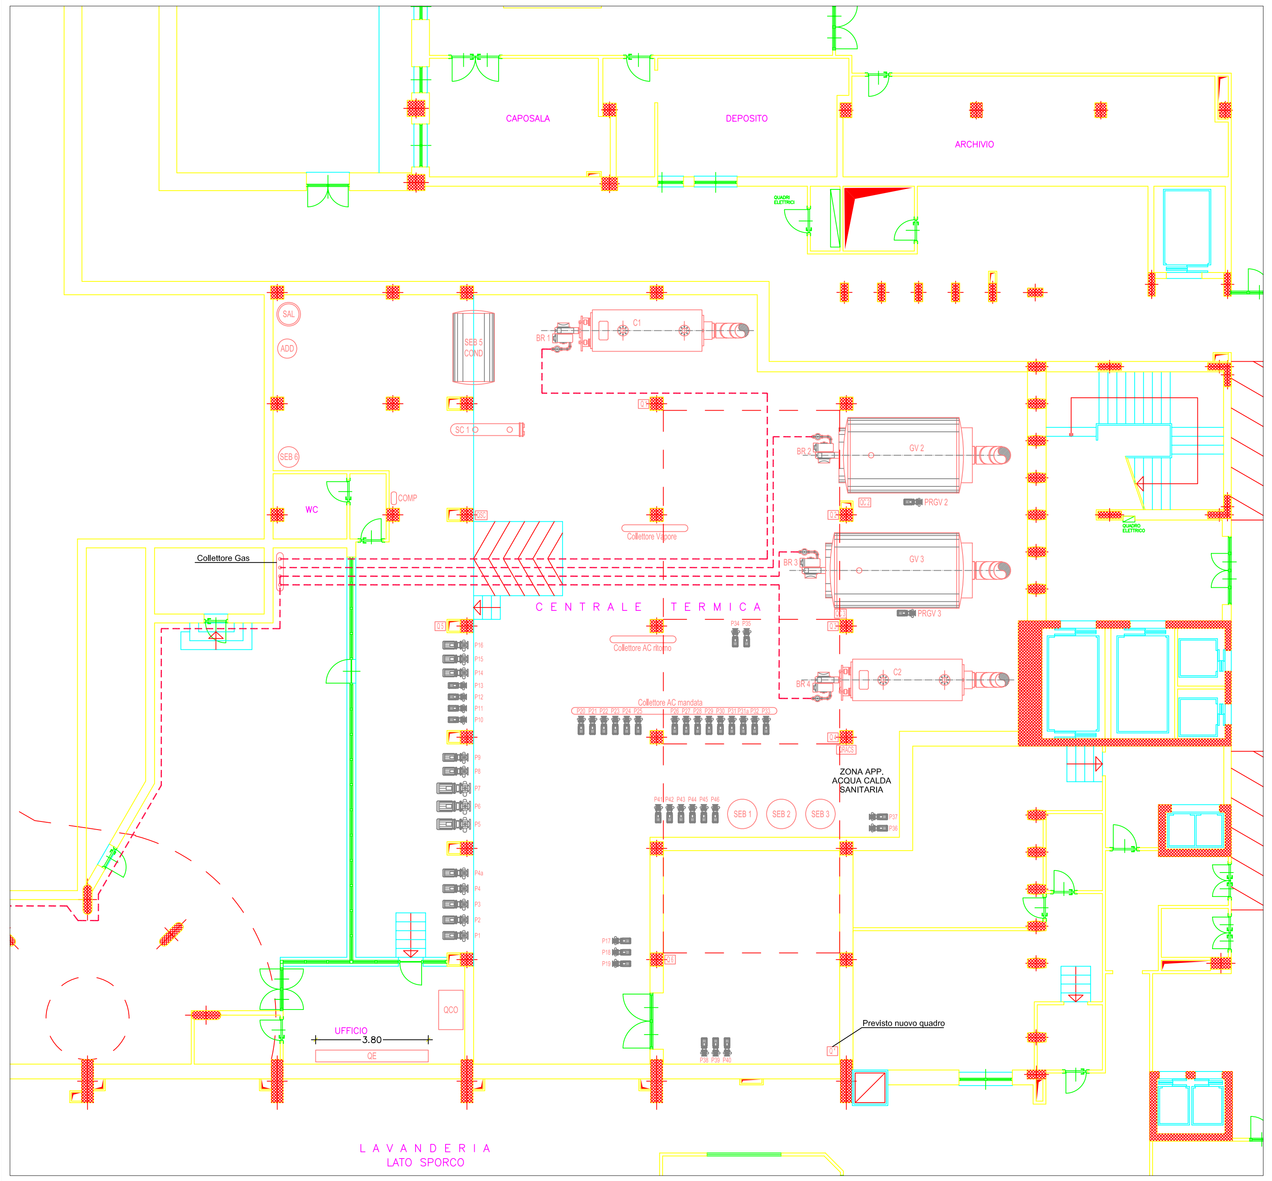

GENERATORI DI VAPORE

Sigla	Potenza Termica Nominale (kW)	Potenza Termica Focolare (kW)	Pressione Esercizio Bar
GV2	2791	3209	8
GV3	2907	-	8

LEGENDA POMPE

Sigla	Circuito Servito	Potenza Elettrica (kW)
P1	Circuito Ritorno A.R. Evaporatore	3
P2	Circuito Ritorno A.R. Evaporatore	3
P3	Circuito Ritorno A.R. Evaporatore	3
P4	Circuito Ritorno A.R. Evaporatore	3
P4a	Circuito Ritorno A.R. Evaporatore	3
P5	CDZ Corpo A,E,F	7,5
P6	CDZ Corpo A,E,F	7,5
P7	CDZ Corpo A,E,F	7,5
P8	Radiatori Corpo E	0,75
P9	Radiatori Corpo E	0,75
P10	Areatori Cucina	0,75
P11	Areatori Cucina	0,75
P12	Ritorno Caldo FAN COIL Corpo F	0,75
P13	Ritorno Caldo FAN COIL Corpo F	0,75
P14	Ritorno CDZ Corpo E,F Camera Operatoria	3
P15	Ritorno CDZ Corpo E,F Camera Operatoria	3
P16	Ritorno CDZ Corpo E,F Camera Operatoria	3
P17	Primario Gruppi Frigo	11
P18	Primario Gruppi Frigo	11
P19	Primario Gruppi Frigo	11
P20	Caldo D.H.	3
P21	Caldo D.H.	3
P22	Caldo Piastra Radiologica	3
P23	Caldo Piastra Radiologica	3
P24	Caldo Ristrutturazione Scientifica	3
P25	Caldo Ristrutturazione Scientifica	3
P26	Caldo Corpo G	2,2
P27	Caldo Corpo G	2,2
P28	Caldo Corpo B,C	2,2
P29	Caldo Corpo B,C	2,2
P30	FAN COIL Corpo G	2,2
P31	FAN COIL Corpo G	2,2
P31a	FAN COIL Corpo G	2,2
P32	FAN COIL Corpo G	2,2
P33	FAN COIL Corpo G	4
P34	Caldo	0,75
P35	Caldo	0,75
P36	Primario ACS	7,5
P37	Primario ACS	7,5
P38	FAN COIL Degenze	0,75
P39	FAN COIL Degenze	0,75
P40	FAN COIL Degenze	0,75
P41	Ricircoli ACS Corpo G	0,51
P42	Ricircoli ACS Corpo G	0,51
P43	Ricircoli ACS Corpo A,G	0,18
P44	Ricircoli ACS D,H,	0,18
P45	Ricircoli ACS Piastra Radiologica	0,18
P46	Ricircoli ACS Corpo E	0,18

LEGENDA ACRONIMI

Sigla	Descrizione
GV	Generatore di Vapore
BR	Bruciatore
C	Caldaia a condensazione - 1300 kW
SEB COND	Serbatoio Condense
PRGV	Pompa di Ricircolo a corredo GV
P	Elettropompa
ADD	Addolcitore
SAL	Serbatoio sale
COMP	Compressore
QRACS	Quadro Regolazione Acqua Calda Sanitaria
QC	Quadro Elettrico Caldaia
Q	Quadro Prese
QE	Quadro Elettrico Generale
QCO	Quadro di Controllo

MINISTERO DELL'AMBIENTE
Programma Operativo Interregionale
"Energie rinnovabili e risparmio energetico"
2007-2013

ISTITUTO PER LO STUDIO E LA CURA DEI TUMORI
IRCCS "FONDAZIONE SENATORE G.PASCALE"
VIA MARIANO SEMMOLA - NAPOLI

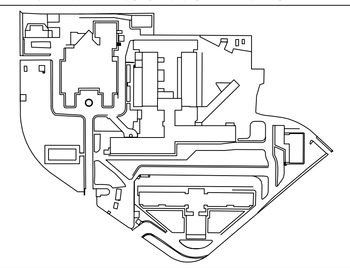

PROGETTO PRELIMINARE - INTERVENTI PER L'EFFICIENTAMENTO ENERGETICO DEL COMPLESSO OSPEDALIERO NELL'AMBITO DELLE LINEE DI ATTIVITÀ 2.2 *"INTERVENTI DI EFFICIENTAMENTO ENERGETICO DEGLI EDIFICI E UTENZE ENERGETICHE PUBBLICHE O AD USO PUBBLICO"* E 2.5 *"INTERVENTI SULLE RETI DI DISTRIBUZIONE DEL CALORE, IN PARTICOLARE DA COGENERAZIONE E PER TELERISCALDAMENTO E TELERAFFRESCAMENTO"*

ELABORATO:
Planimetria Centrale Termofrigorifera

COD. I.06

SCALA 1:100 DATA NOVEMBRE 2010

Ordine degli Studi Ingegneri Provincia di Benevento
Ing. Roberto Samarelli
N° 1526

Consorzio Università del Sannio
Dipartimento di Ingegneria

RESPONSABILE DEL PROCEDIMENTO:
ING. ROBERTO SAMARELLI

DISEGN.
CONTR.

RIFERIMENTO
SC Prog.Mon.Imp.

FILE LOG.DWG

N.	DATA	CAUSALE	COMPIL.

REVISIONI